


**Bebauungsgebiet Nr. 11
der Gemeinde Stolk
"Nording"**

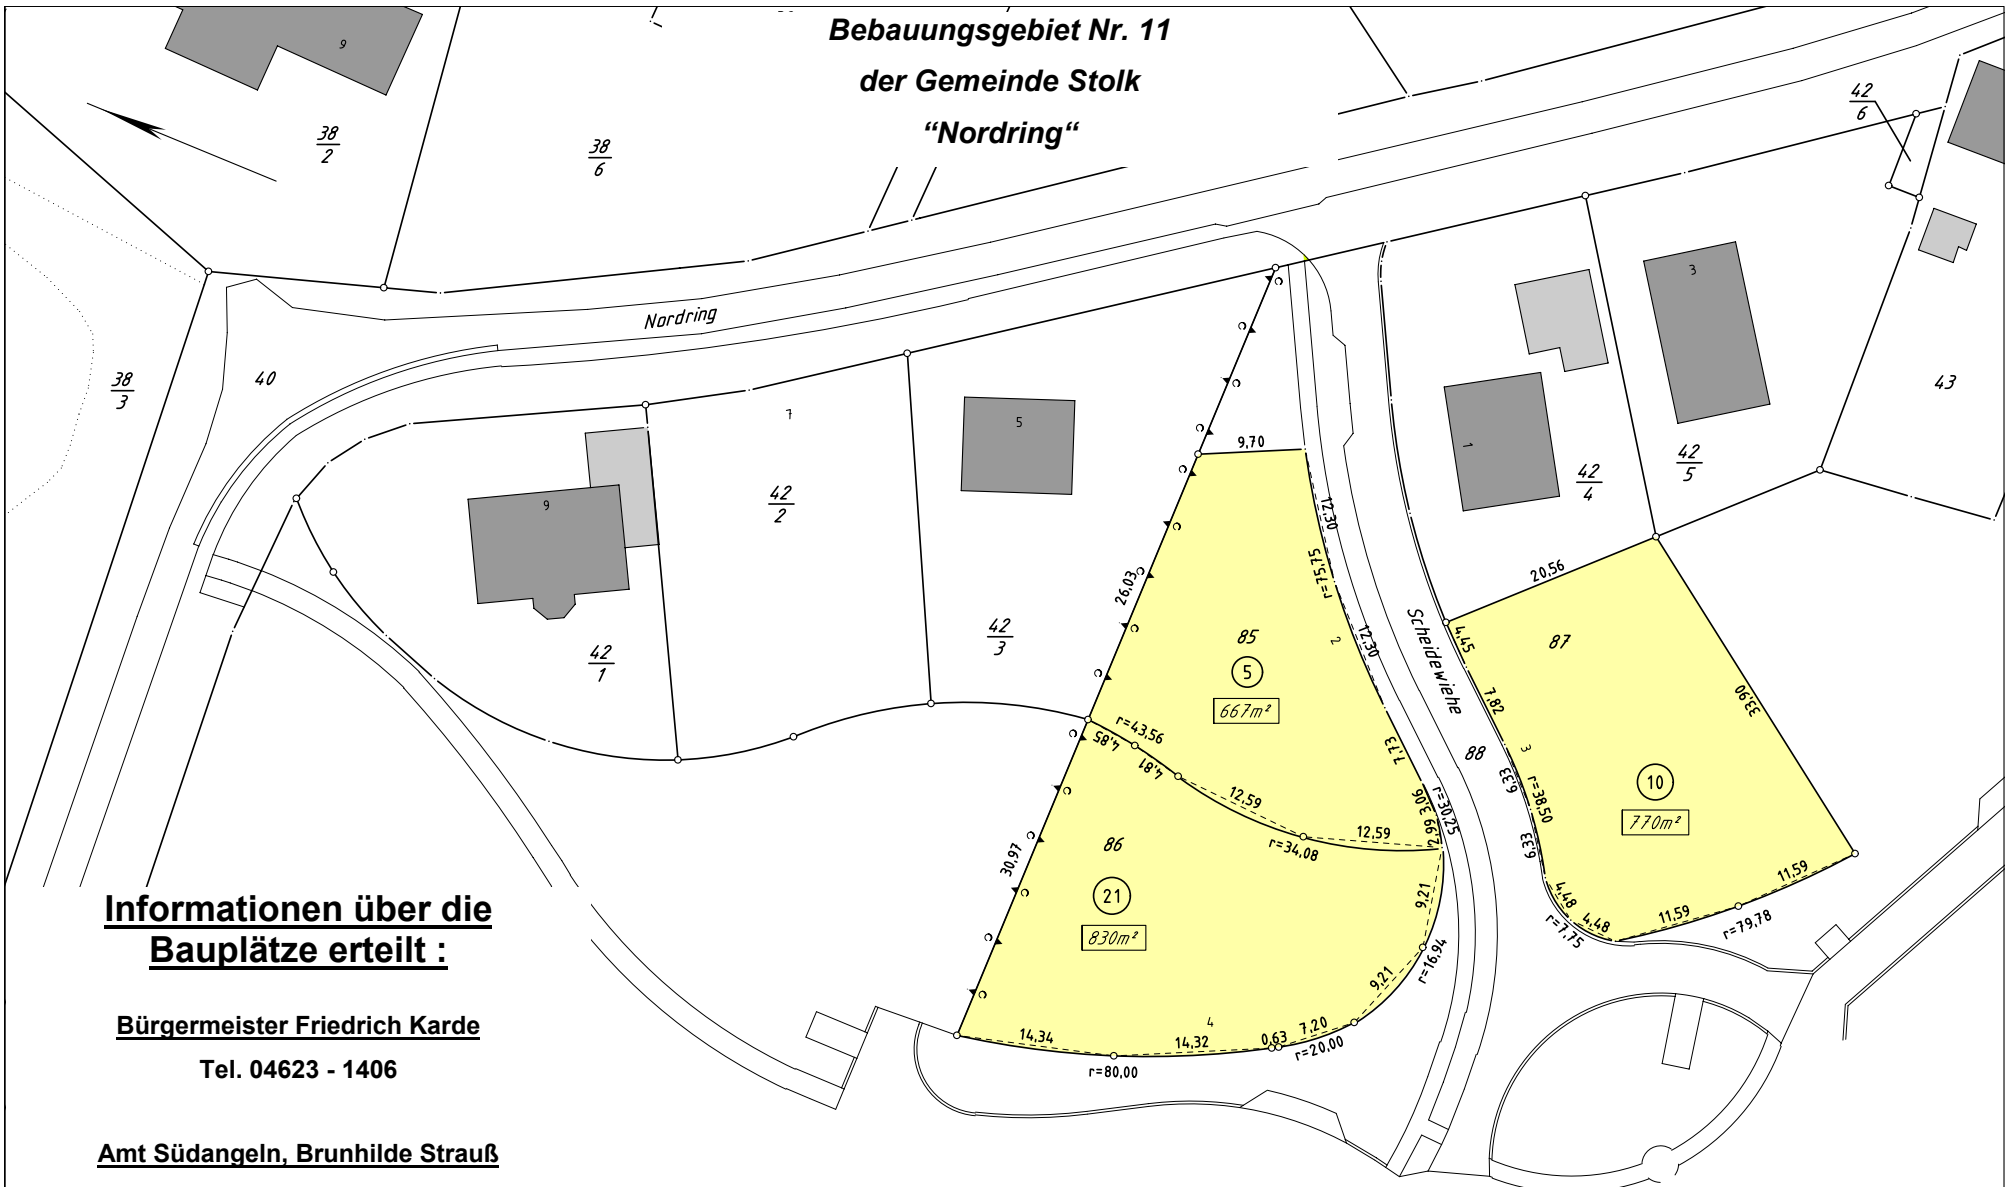

**Informationen über die
Bauplätze erteilt :**

Bürgermeister Friedrich Karde

Tel. 04623 - 1406

Amt Südangeln, Brunhilde Strauß

Tel. 04623 – 78-306

Fax. 04623 – 78-400

Informationsmaterial wird kostenfrei zugesandt.

**Dipl.Ing. H. Udo Bach
Dipl.Ing. Asmus Paulsen**
Öffentlich bestellte Vermessungsingenieure
Dipl.Ing. H. Udo Bach, Angelburger Str. 23, 24937 Flensburg
Tel. 0461/13888, Fax. 0461/13887
 Dipl.Ing. Asmus Paulsen, Schwarzer Weg 13, 24837 Schleswig
Tel. 04621/30 510 0, Fax. 04621/30 510 20

Gemeinde : Stolk

Flur : 8

Auftragsnr. : ----

Gemarkung : Stolk

Maßstab : -----

Angefertigt am : Juli 2013