

**Informationen über die
Bauplätze erteilt :**

Bürgermeisterin Dörte Albrecht

Tel. 04603 - 594


Amt Südangeln, Brunhilde Strauß

Tel. 04623 – 78-306

Fax. 04623 – 78-400

**Bebauungsgebiet Nr. 2
der Gemeinde Klappholz
"Am Moorweg"**

Informationsmaterial wird kostenfrei zugesandt.

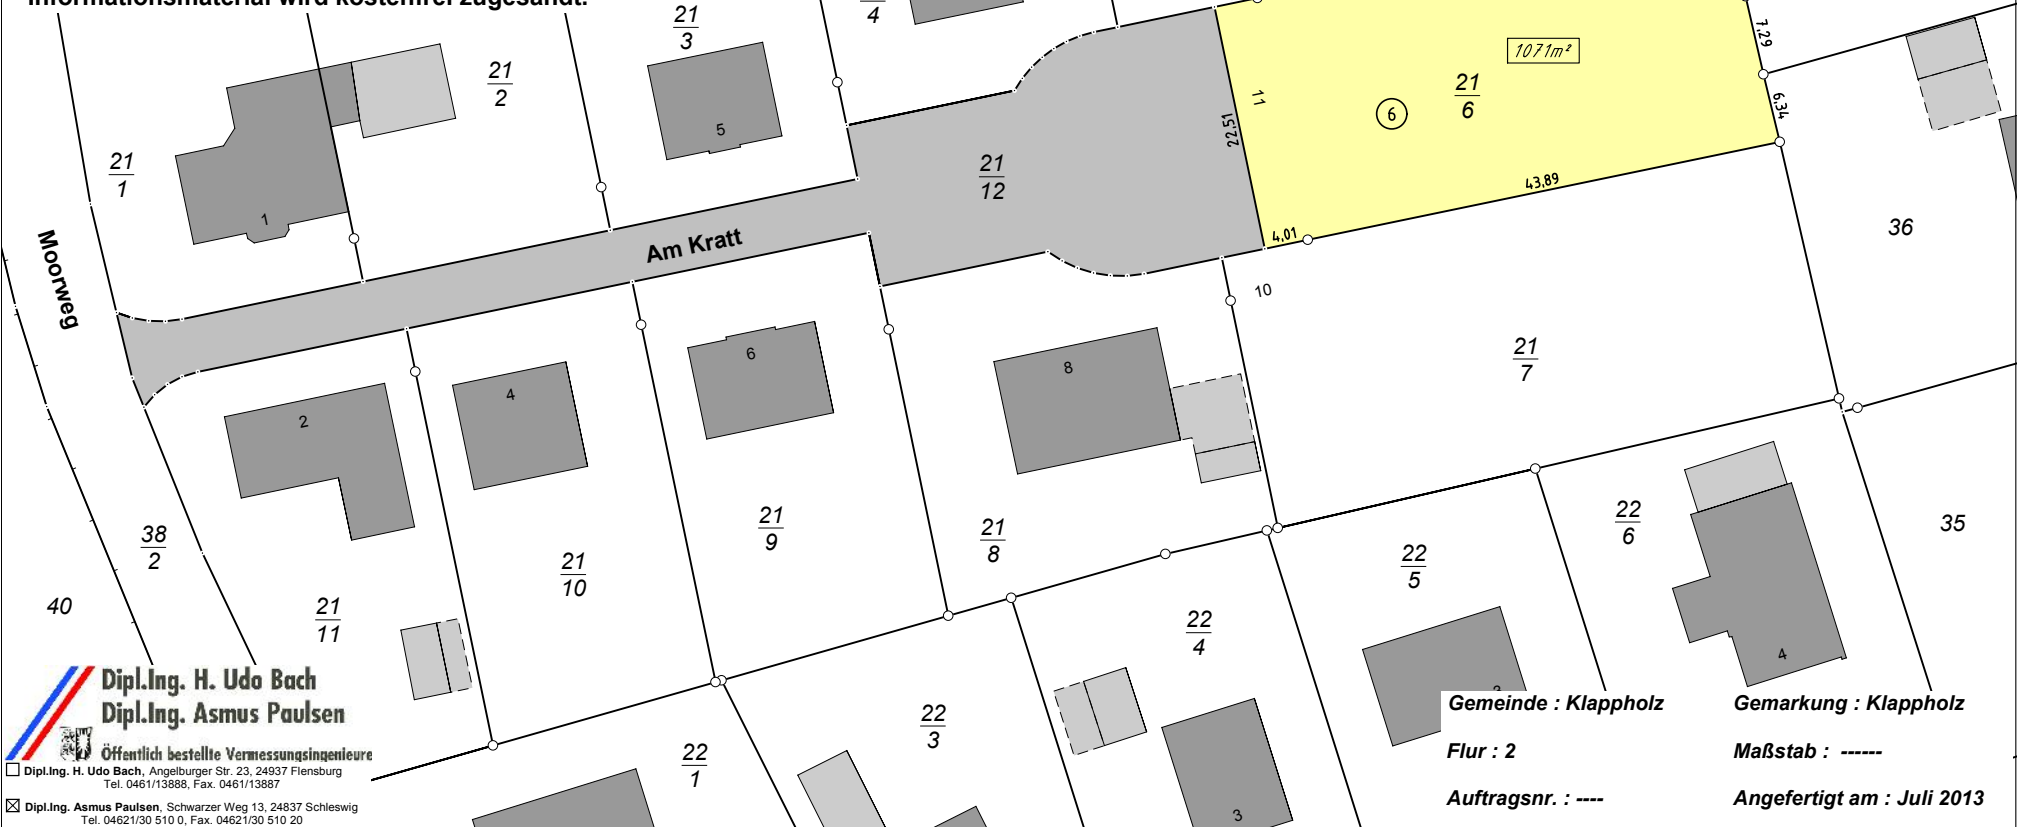

Dipl.-Ing. H. Udo Bach
Dipl.-Ing. Asmus Paulsen
Öffentlich bestellte Vermessungsingenieure
Dipl.-Ing. H. Udo Bach, Angelburger Str. 23, 24937 Flensburg
Tel. 0461/13888, Fax. 0461/13887
Dipl.-Ing. Asmus Paulsen, Schwarzer Weg 13, 24837 Schleswig
Tel. 04621/30 510 0, Fax. 04621/30 510 20

Gemeinde : Klappholz
Flur : 2
Auftragsnr. : ----
Gemarkung : Klappholz
Maßstab : -----
Angefertigt am : Juli 2013