
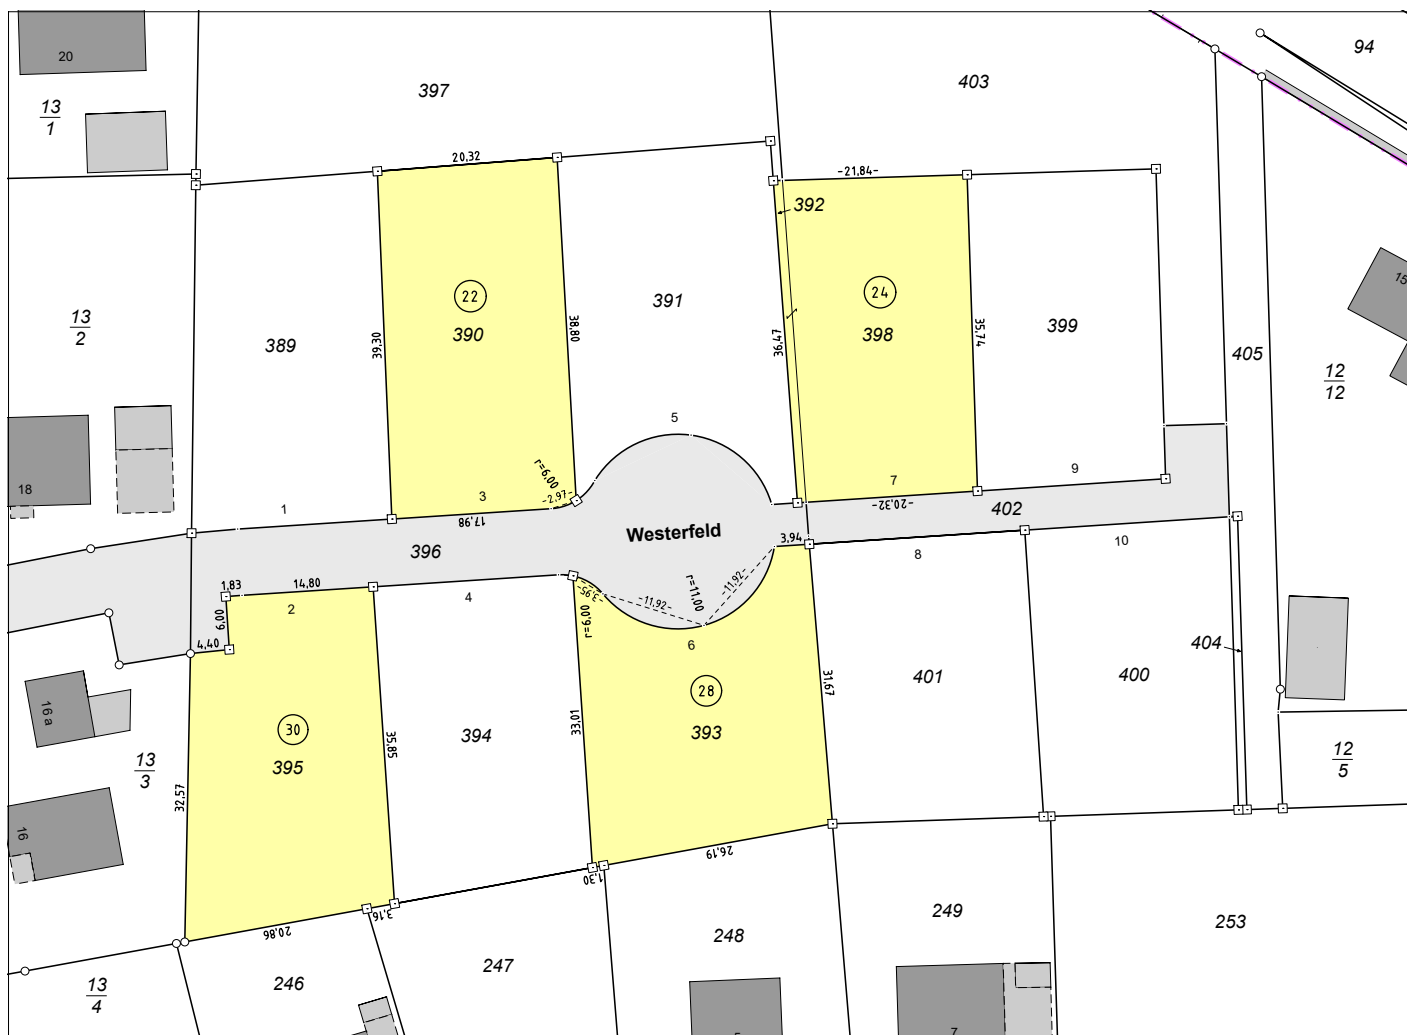


**Baugebiet
der Gemeinde Tolk
"Hoböck"
3. Bauabschnitt**

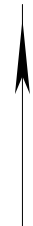

Gemeinde : Tolk

Gemarkung : Tolk

Flur : 8

Maßstab : ----

Auftragsnr. : ----

Angefertigt am : März 2017

**Informationen über die
Bauplätze erteilt :**

Bürgermeister Andreas Thiessen

Tel. 04622-487

Amt Südangeln, Brunhilde Strauß

Tel. 04623 – 78-306

Fax. 04623 – 78-400

**Vermessungsbüro
Bach und Paulsen**



**Dipl.-Ing. Asmus Paulsen
Öffentlich bestellter Vermessungsingenieur**

Dipl.-Ing. Asmus Paulsen, Schwarzer Weg 13, 24837 Schleswig
Tel. 04621/30 510 0, Fax. 04621/30 510 20

Informationsmaterial wird kostenfrei zugesandt.