


# B-Plan Nr. 4 "Lobacker Nord" der Gemeinde Tolk

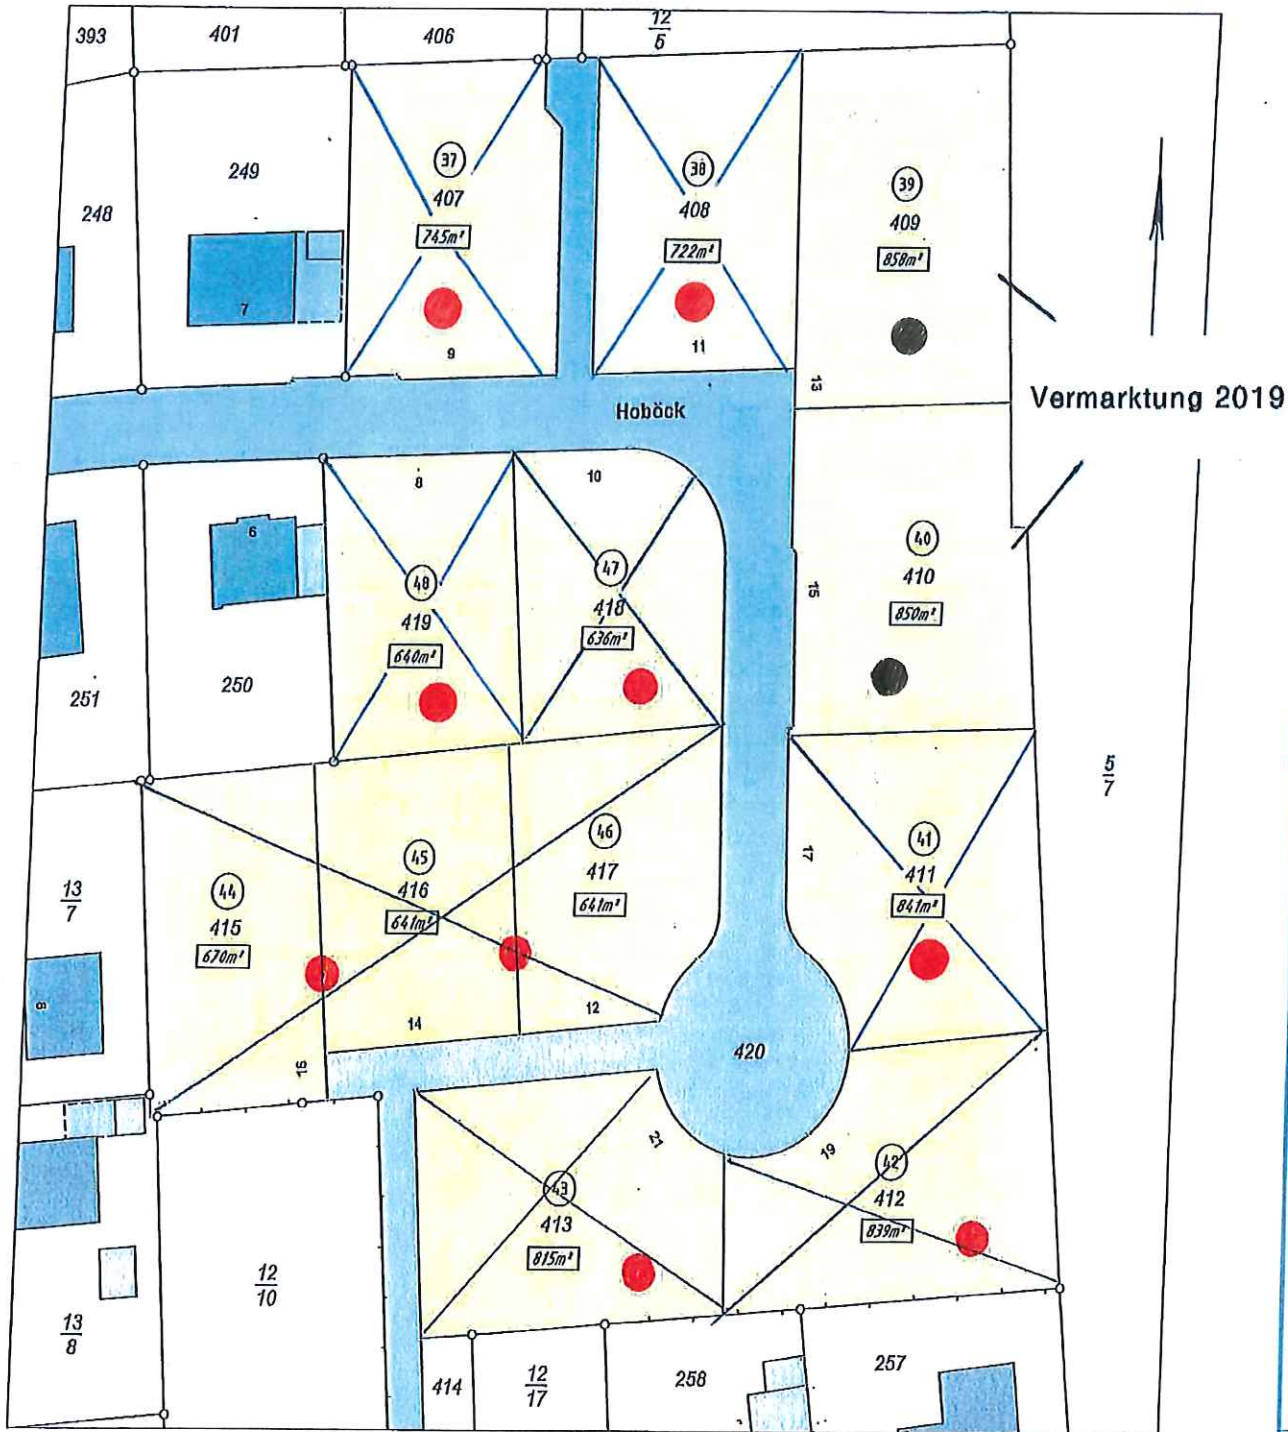

Gemeinde : Tolk

Gemarkung : Tolk

Flur : 8

Maßstab : ----

Auftragsnr. : ----

Angefertigt am : Juli 2017



verkauft



Interessenten  
vorhanden

**Informationen über die  
Bauplätze erteilt :**

Bürgermeister Andreas Thlleson  
Tel. 04622-487

Amt Südanaltn. Ute Krause  
Tel. 04623 - 78-306  
Fax. 04623 - 78-400

**Vermessungsbüro  
Buch und Paulsen**  
Dipl.-Ing. Asmus Paulsen  
Öffentlich bestellter Vermessungsingenieur  
Dipl. Ing. Asmus Paulsen, Schwarzer Weg 13, 24837 Schöndorf  
Tel. 04621/30 510 0, Fax. 04621/30 510 20

Informationsmaterial wird kostenfrei zugesandt.