


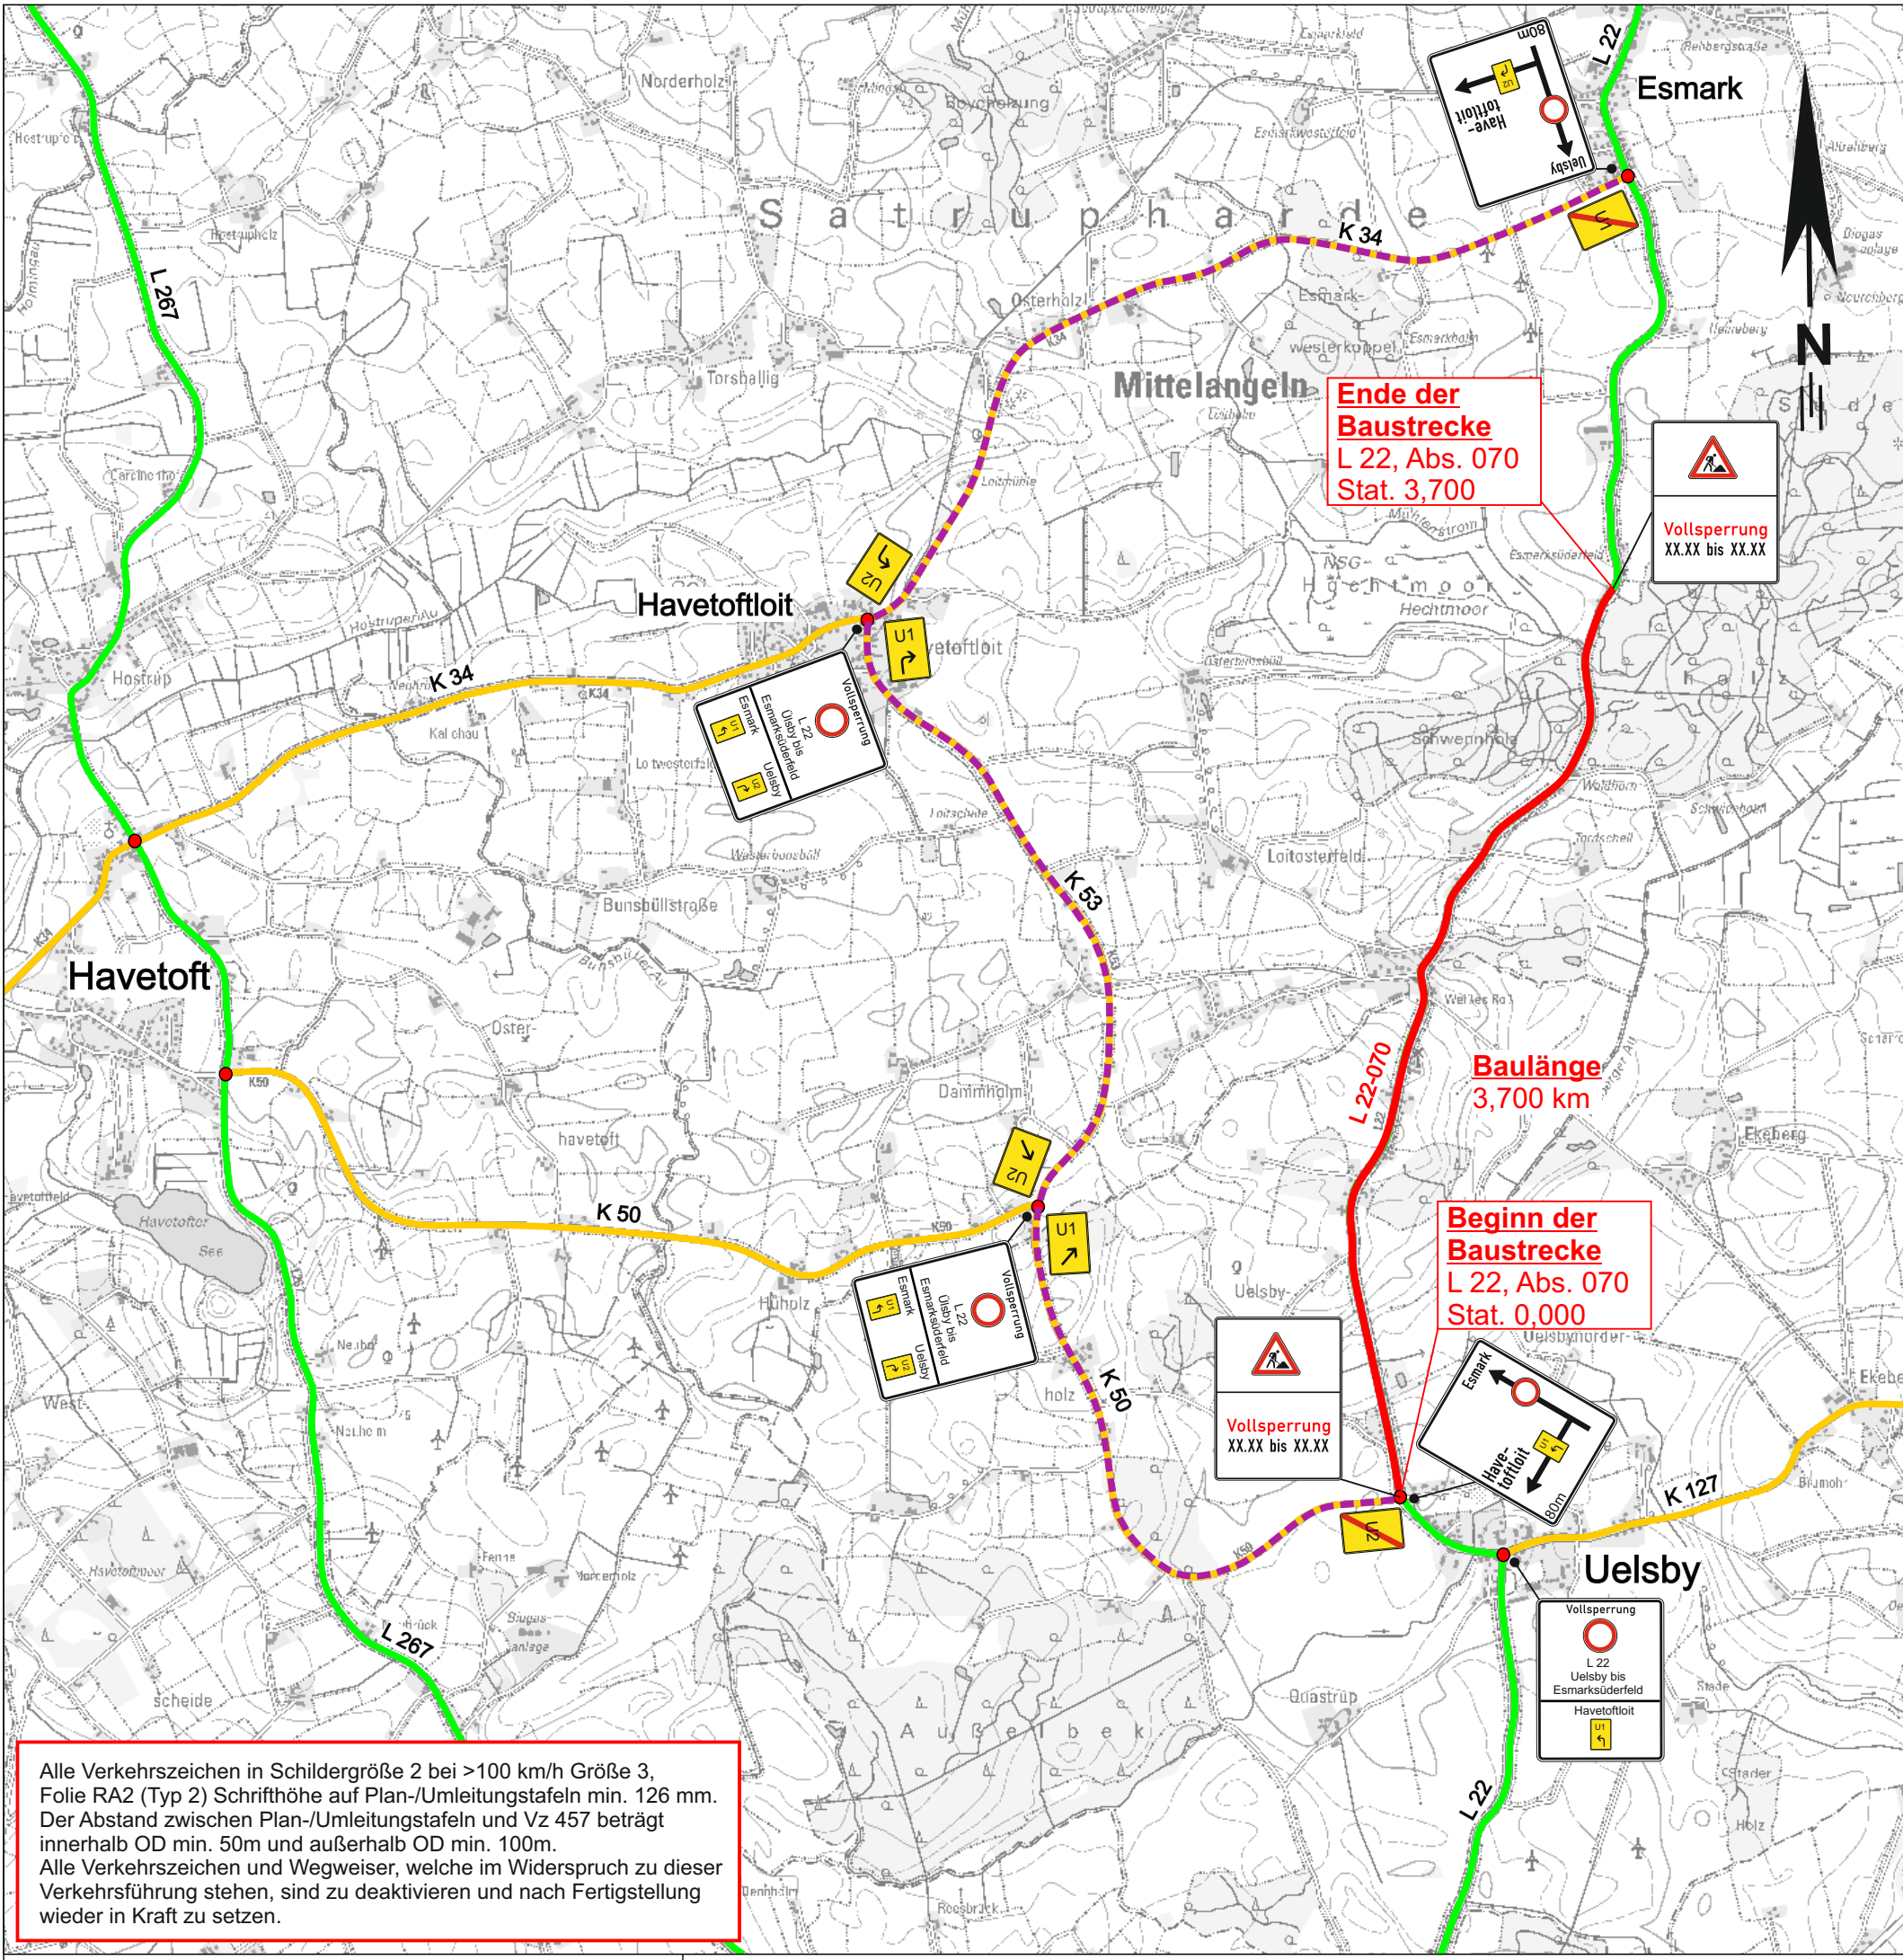

|     |                  |       |         |
|-----|------------------|-------|---------|
|     |                  |       |         |
|     |                  |       |         |
|     |                  |       |         |
| Nr. | Art der Änderung | Datum | Zeichen |

1

|  |  |
|--|--|
|  |  |
|  |  |

|                                                                                   |                                                                                                   |             |  |
|-----------------------------------------------------------------------------------|---------------------------------------------------------------------------------------------------|-------------|--|
| <b>Schleswig-Holstein</b><br>Der echte Norden                                     | <b>LBV.SH</b>  | bearbeitet: |  |
| Standort Rendsburg<br>Kieler Straße 19<br>24768 Rendsburg<br>Tel. 04331 / 784 - 0 | <b>Landesbetrieb</b><br>Straßenbau und Verkehr<br>Schleswig-Holstein                              | Datum       |  |
|                                                                                   |                                                                                                   | gezeichnet: |  |
|                                                                                   |                                                                                                   | Datum       |  |
|                                                                                   |                                                                                                   | geprüft:    |  |
|                                                                                   |                                                                                                   | Datum       |  |

# Ausschreibungsunterlage

|                                                                         |                                                |                               |
|-------------------------------------------------------------------------|------------------------------------------------|-------------------------------|
| <b>Straße:</b> L 22<br><b>Nächster Ort:</b> Böklund<br>von NK: 1323 007 | <b>Station:</b> 0,000<br><b>Station:</b> 3,700 | Unterlage / Blatt-Nr.: 12 / 1 |
| nach NK: 1323 004                                                       |                                                | <b>Umleitungsplan</b>         |
| PROJIS-Nr.:                                                             |                                                | Maßstab: 1 : 25.000           |

## L 22 Uelsby - Esmarksüderfeld

|                                               |                                                   |
|-----------------------------------------------|---------------------------------------------------|
| <b>Bau-km:</b>                                |                                                   |
| <b>aufgestellt:</b>                           | <b>geprüft:</b>                                   |
| Rendsburg, d. _____                           | Rendsburg, d. _____                               |
| (LBV-SH, Fachbereich 324, Standort Rendsburg) | (LBV-SH, Regionaldezernat 32, Standort Rendsburg) |
| <b>genehmigt:</b>                             |                                                   |
| Kataster Stand:                               | © GeoBasis-DE/LVermGeo SH                         |
| Lagebezugssystem: ETRS 89-UTM                 | Höhenbezugssystem: NHN HST 160                    |