



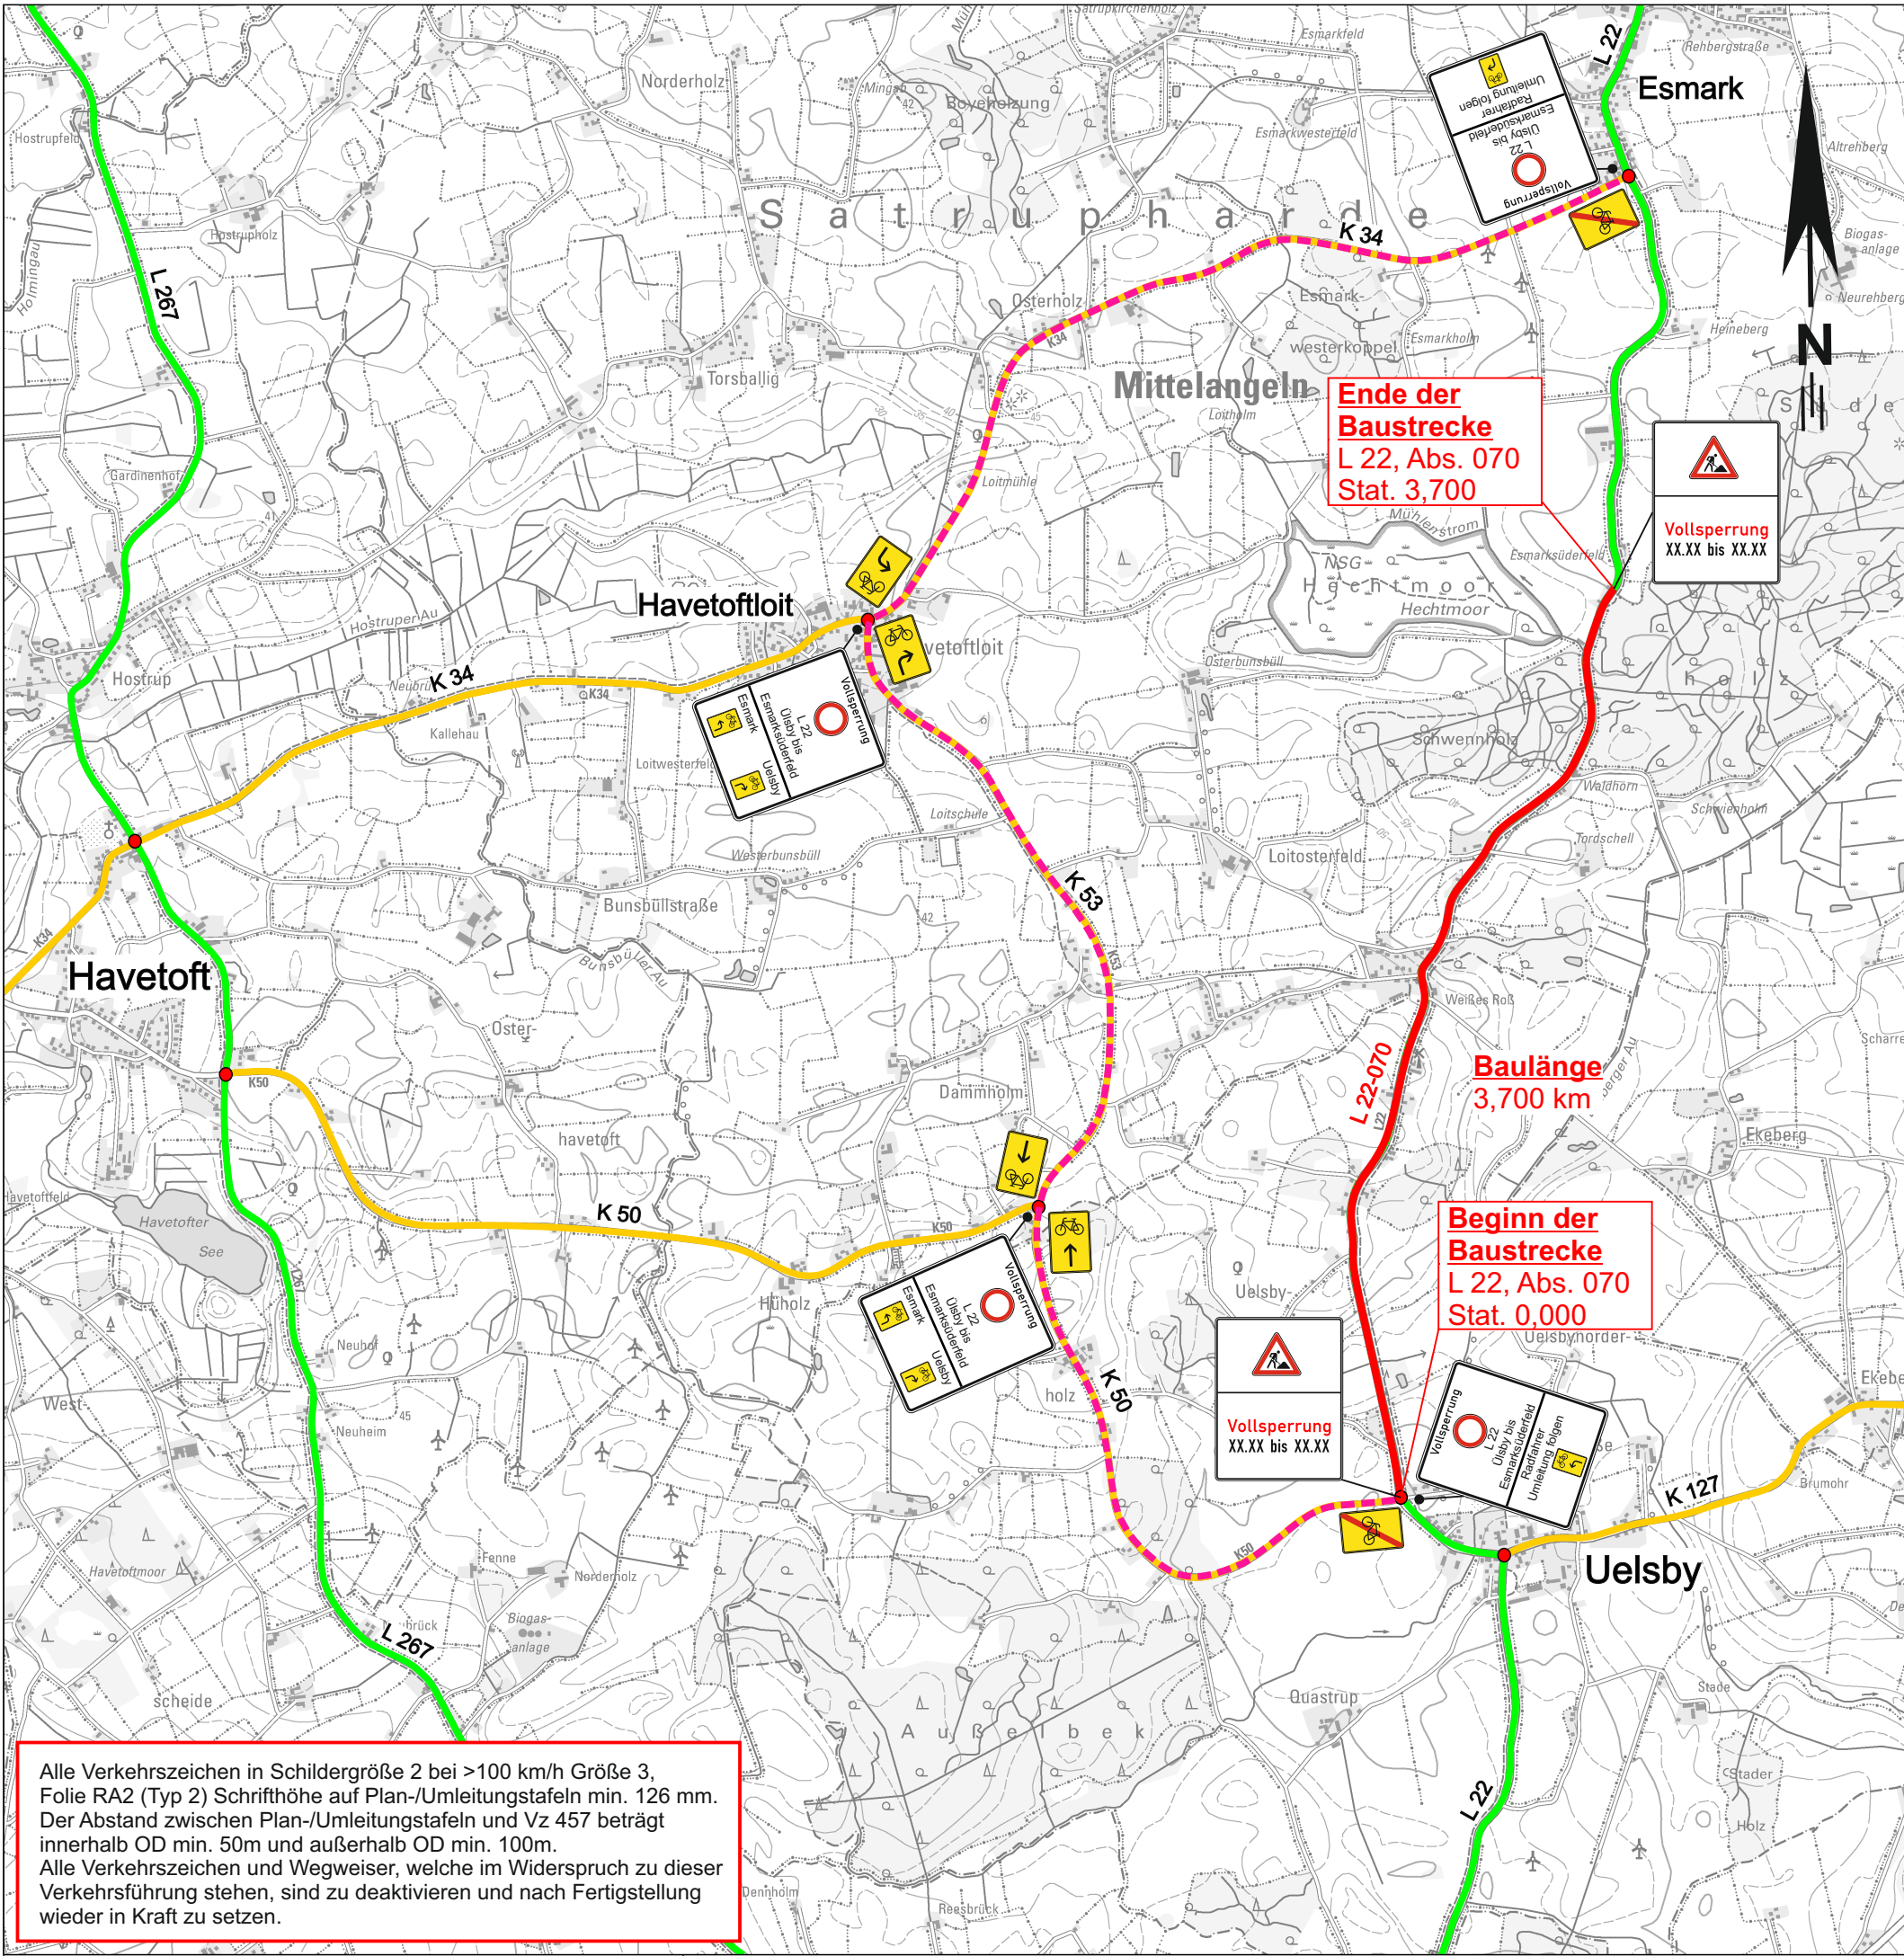

Nr.	Art der Änderung	Datum	Zeichen

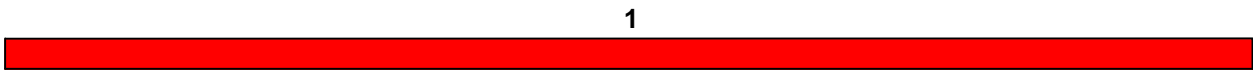

Schleswig-Holstein Der echte Norden Standort Rendsburg Kieler Straße 19 24768 Rendsburg Tel. 04331 / 784 - 0	LBV.SH 	bearbeitet:	
	Landesbetrieb Straßenbau und Verkehr Schleswig-Holstein	Datum	
		gezeichnet:	
		Datum	
		geprüft:	
		Datum	

Ausschreibungsunterlage

Straße: L 22 Nächster Ort: Böklund von NK: 1323 007		Unterlage / Blatt-Nr.: 12 / 2
nach NK: 1323 004		Station: 0,000 Station: 3,700
PROJIS-Nr.:		Umleitungsplan Radfahrer
		Maßstab: 1 : 25.000
L 22 Uelsby - Esmarksüderfeld		
Bau-km:		
aufgestellt:	geprüft:	
Rendsburg, d. _____	Rendsburg, d. _____	
(LBV-SH, Fachbereich 324, Standort Rendsburg)	(LBV-SH, Regionaldezernat 32, Standort Rendsburg)	
	genehmigt:	
Kataster Stand:		© GeoBasis-DE/LVermGeo SH
Lagebezugssystem: ETRS 89-UTM		Höhenbezugssystem: NHN HST 160