

**1. + 2 Bauabschnitt B-Gebiet Nr. 4
"Lobacker Nord"**

**Informationen über die
Bauplätze erteilt :**

Bürgermeister Andreas Thiessen


Tel. 04622 - 487

Amt Südangeln, Brunhilde Strauß

Tel. 04623 - 78-306

Fax. 04623 - 78-400

Informationsmaterial wird kostenfrei zugesandt.

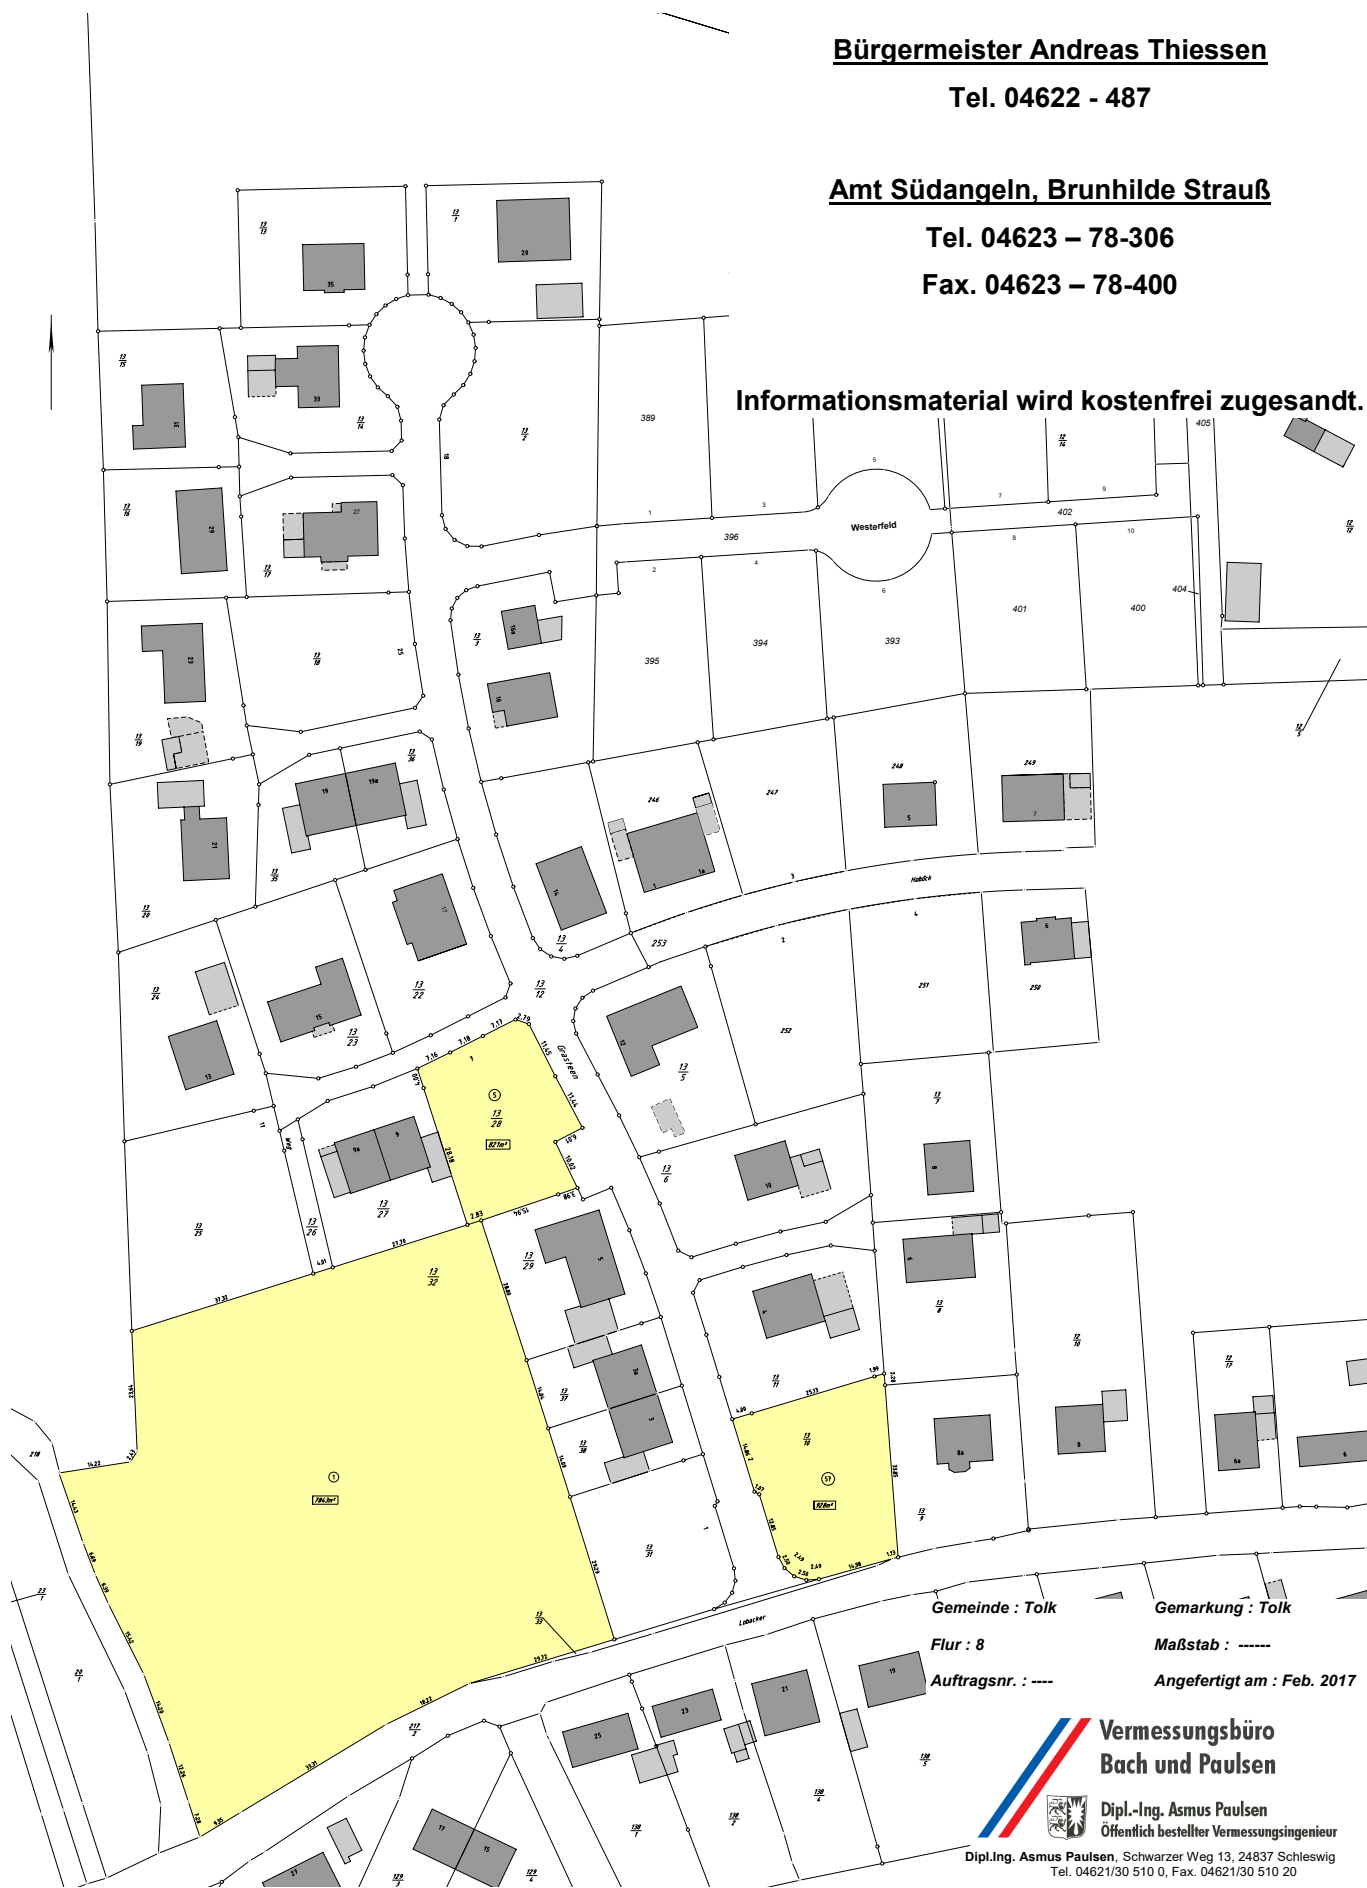

Gemeinde : Tolk

Gemarkung : Tolk

Flur : 8

Maßstab : -----

Auftragsnr. : ----

Angefertigt am : Feb. 2017

**Vermessungsbüro
Bach und Paulsen**
Dipl.-Ing. Asmus Paulsen
Öffentlich bestellter Vermessungsingenieur
Dipl. Ing. Asmus Paulsen, Schwarzer Weg 13, 24837 Schleswig
Tel. 04621/30 510 0, Fax. 04621/30 510 20